


- VERKLARING:**
- BESTAANDE SITUATIE**
- BESTAANDE SITUATIE
  - BESTAANDE KADASTRALE GRENS
  - INRIJ
  - BESTAAND VERLICHTINGSOBJECT
  - BESTAANDE ONDERGRONDE AFVALCONTAINER
  - BESTAAND GAZON
  - BESTAANDE BEPLANTING
  - BESTAANDE BOOM
- NEUWE SITUATIE**
- MATERIAALGRENS
  - OPSLUITBAND
  - TROTTOIRBAND
  - RIJWELPADBAND
  - RIJWELBLOK
  - RIJWELBLOK
  - SINUSDREMPEL
  - RUBAAN (ASFALT)
  - VOETPAD (BETONTEGELS, GRUIJ)
  - FETSPAD (BETONTEGELS, ROOD)
  - PARKEREN (BETONSTRAATSTENEN ANTRACIET)
  - PLATEAUS (BETONSTRAATSTENEN, GRUIJ)
  - WRITTEN (IDUBBELKLINKERS, GRUIJ)
  - RUBAAN (BETONSTRAATSTENEN, ROOD)
  - RUBAAN (STRAATBAKSTENEN, ROOD/ZWART GENJANZERD)
  - KANDALISATIESTREPEN
  - VERPLAATSEN VERLICHTINGSOBJECT
  - NEUW VERLICHTINGSOBJECT
  - GAZON
  - LAGE BLOELENDE HEESTERS
  - GRONDBLIJVENDE HEESTERS
  - BLOKHAAG VAN GRONDBLIJVENDE HEESTERS
  - HAAG
  - NEUWE BOOM

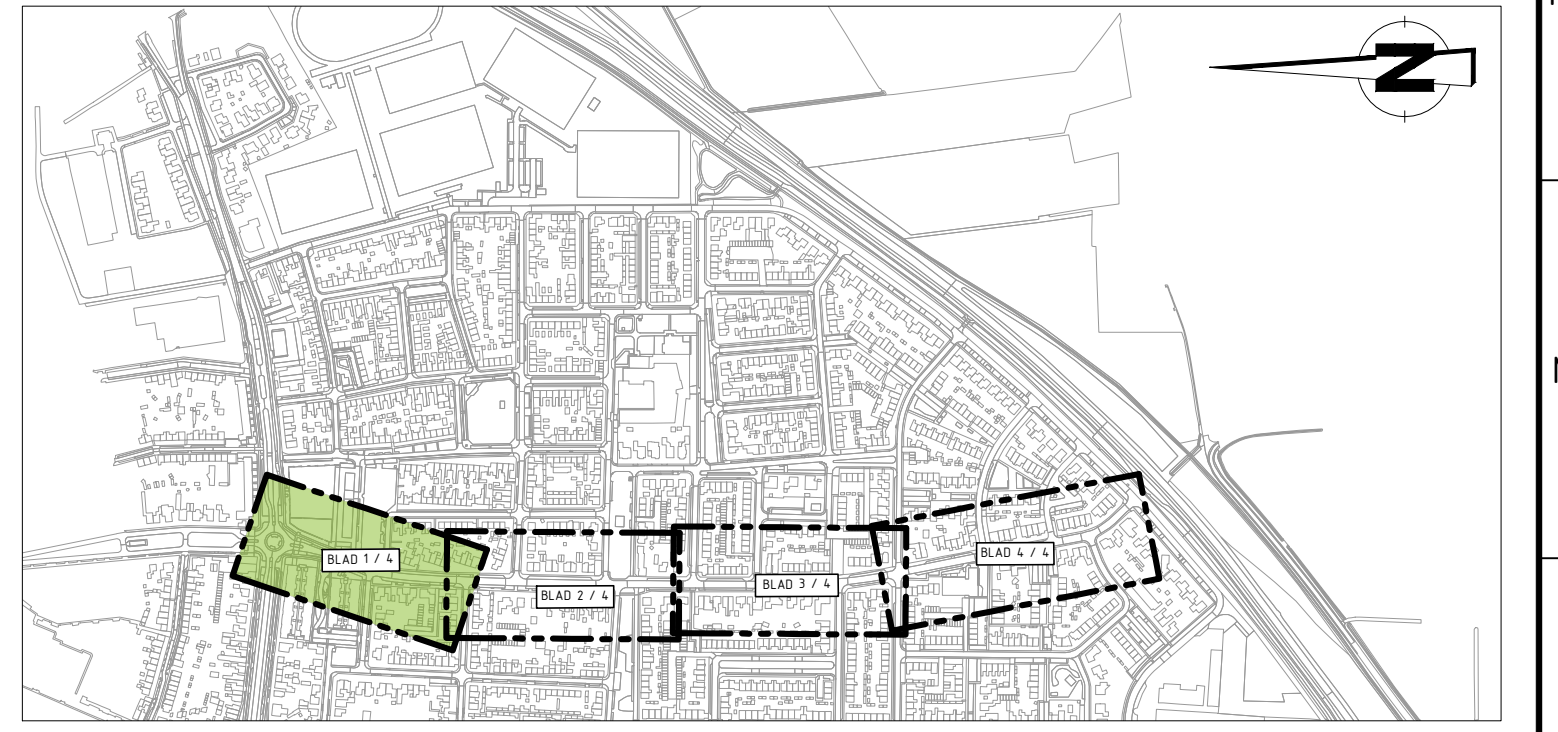

OPMERKINGEN:  
 Meten in meters, tenzij anders vermeld.  
 Peilnoten in meters t.o.v. NAP.

<b>Project:</b> Herinrichting Oudlandsestraat fase 4 te Steenbergen		
<b>Onderdeel:</b> Nieuwe situatie	<b>Fase:</b> Voorlopig ontwerp	<b>Discipline:</b> Projecten
Tekeningnummer: 21007190-VO-01	Boekennummer: AQL (841x1470)	Versie: Definitief 2
Schaal: 1:200	Datum: 05-12-2023	Blad: 1 van 4
Getekend door: R.N.D. Weerings		Bevestigd door: DEFINITIEF

Bezoekadres: Eemstraat 18  
 4715 KE OUD-SASTEL  
 T 01816 349 300  
 E info@aeoinfra.nl  
 www.aeoinfra.nl