




- VERKLARING:**
- BESTAANDE SITUATIE**
- BESTAANDE SITUATIE
 - BESTAANDE KADASTRALE GRENS
 - INRIT
 - BESTAAND VERLICHTINGSOBJECT
 - BESTAANDE ONDERGRONDSE AFVALCONTAINER
 - BESTAANDE BOOM
- NIUWE SITUATIE**
- MATERIAALGRENS
 - OPSLUITBAND
 - TROTTOIRBAND
 - GELEIDEBAND
 - RIJWIELPADBAND
 - INRITBLOKKEN
 - SINUSDREMPEL
 - RIJBAAN (ASFALT)
 - VOETPAD (BETONTEGELS, GRIJS)
 - FIETSPAD (BETONTEGELS, ROOD)
 - PARKEREN (BETONSTRAATSTENEN, ANTRACIET & GRIJS)
 - PARKEREN (WATERPASSEREND)
 - RIJBAAN (BETONSTRAATSTENEN, GEEL/ZWART GENUANCEERD)
 - PLATEAU'S (BETONSTRAATSTENEN, GRIJS)
 - INRITTEN (DUBBELLINKERS, GRIJS)
 - RIJBAAN (BETONSTRAATSTENEN, ROOD)
 - RIJBAAN (STRAATBAKSTENEN (ROOD/ZWART GENUANCEERD), STRAATBAKSTENEN (GEEL/ZWART GENUANCEERD))
 - RIJBAAN (STRAATBAKSTENEN (ROOD/ZWART GENUANCEERD))
 - KANDALISATIESTREPEN
 - VERPLAATSEN VERLICHTINGSOBJECT
 - NIEUW VERLICHTINGSOBJECT
 - GAZON
 - BEPLANTING / GROEN
 - HAAG
 - NIEUWE BOOM

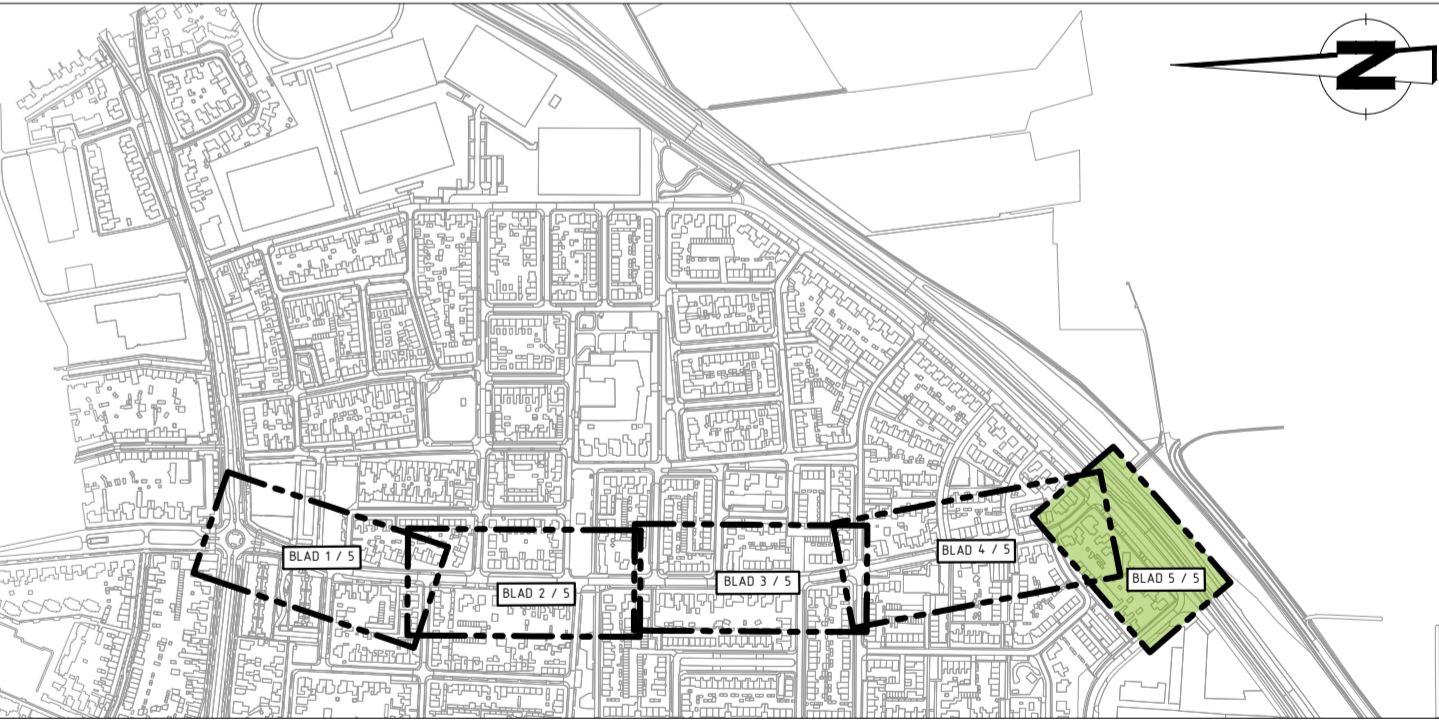

OPMERKINGEN:
 Maten in meters, tenzij anders vermeld.
 Peilmaten in meters t.o.v. NAP.



Project: Herinrichting Oudlandsestraat fase 4 te Steenbergen		
Onderdeel: Nieuwe situatie	Fase: Voorlopig ontwerp	Discipline: Projecten
Tekeningnummer: 21097190-VO-05	Besteknummer: ---	Wersie: Concept 2
Schaal: 1:200	Formaat: A1L (594x1189)	Blad: 5 van 5
Geneemd door: R.N.D. Weterings	Datum: 14-11-2022	Documentstatus: CONCEPT

GeoInfra B.V.
 Civieltechnisch Ingenieursbureau

BedrijverPark Borch/Waer
 Emmenlaan 18
 4751 XE OUD GASTEL
 T (0165) 349 350
 E info@geoinfra.nl
 I www.geoinfra.nl