


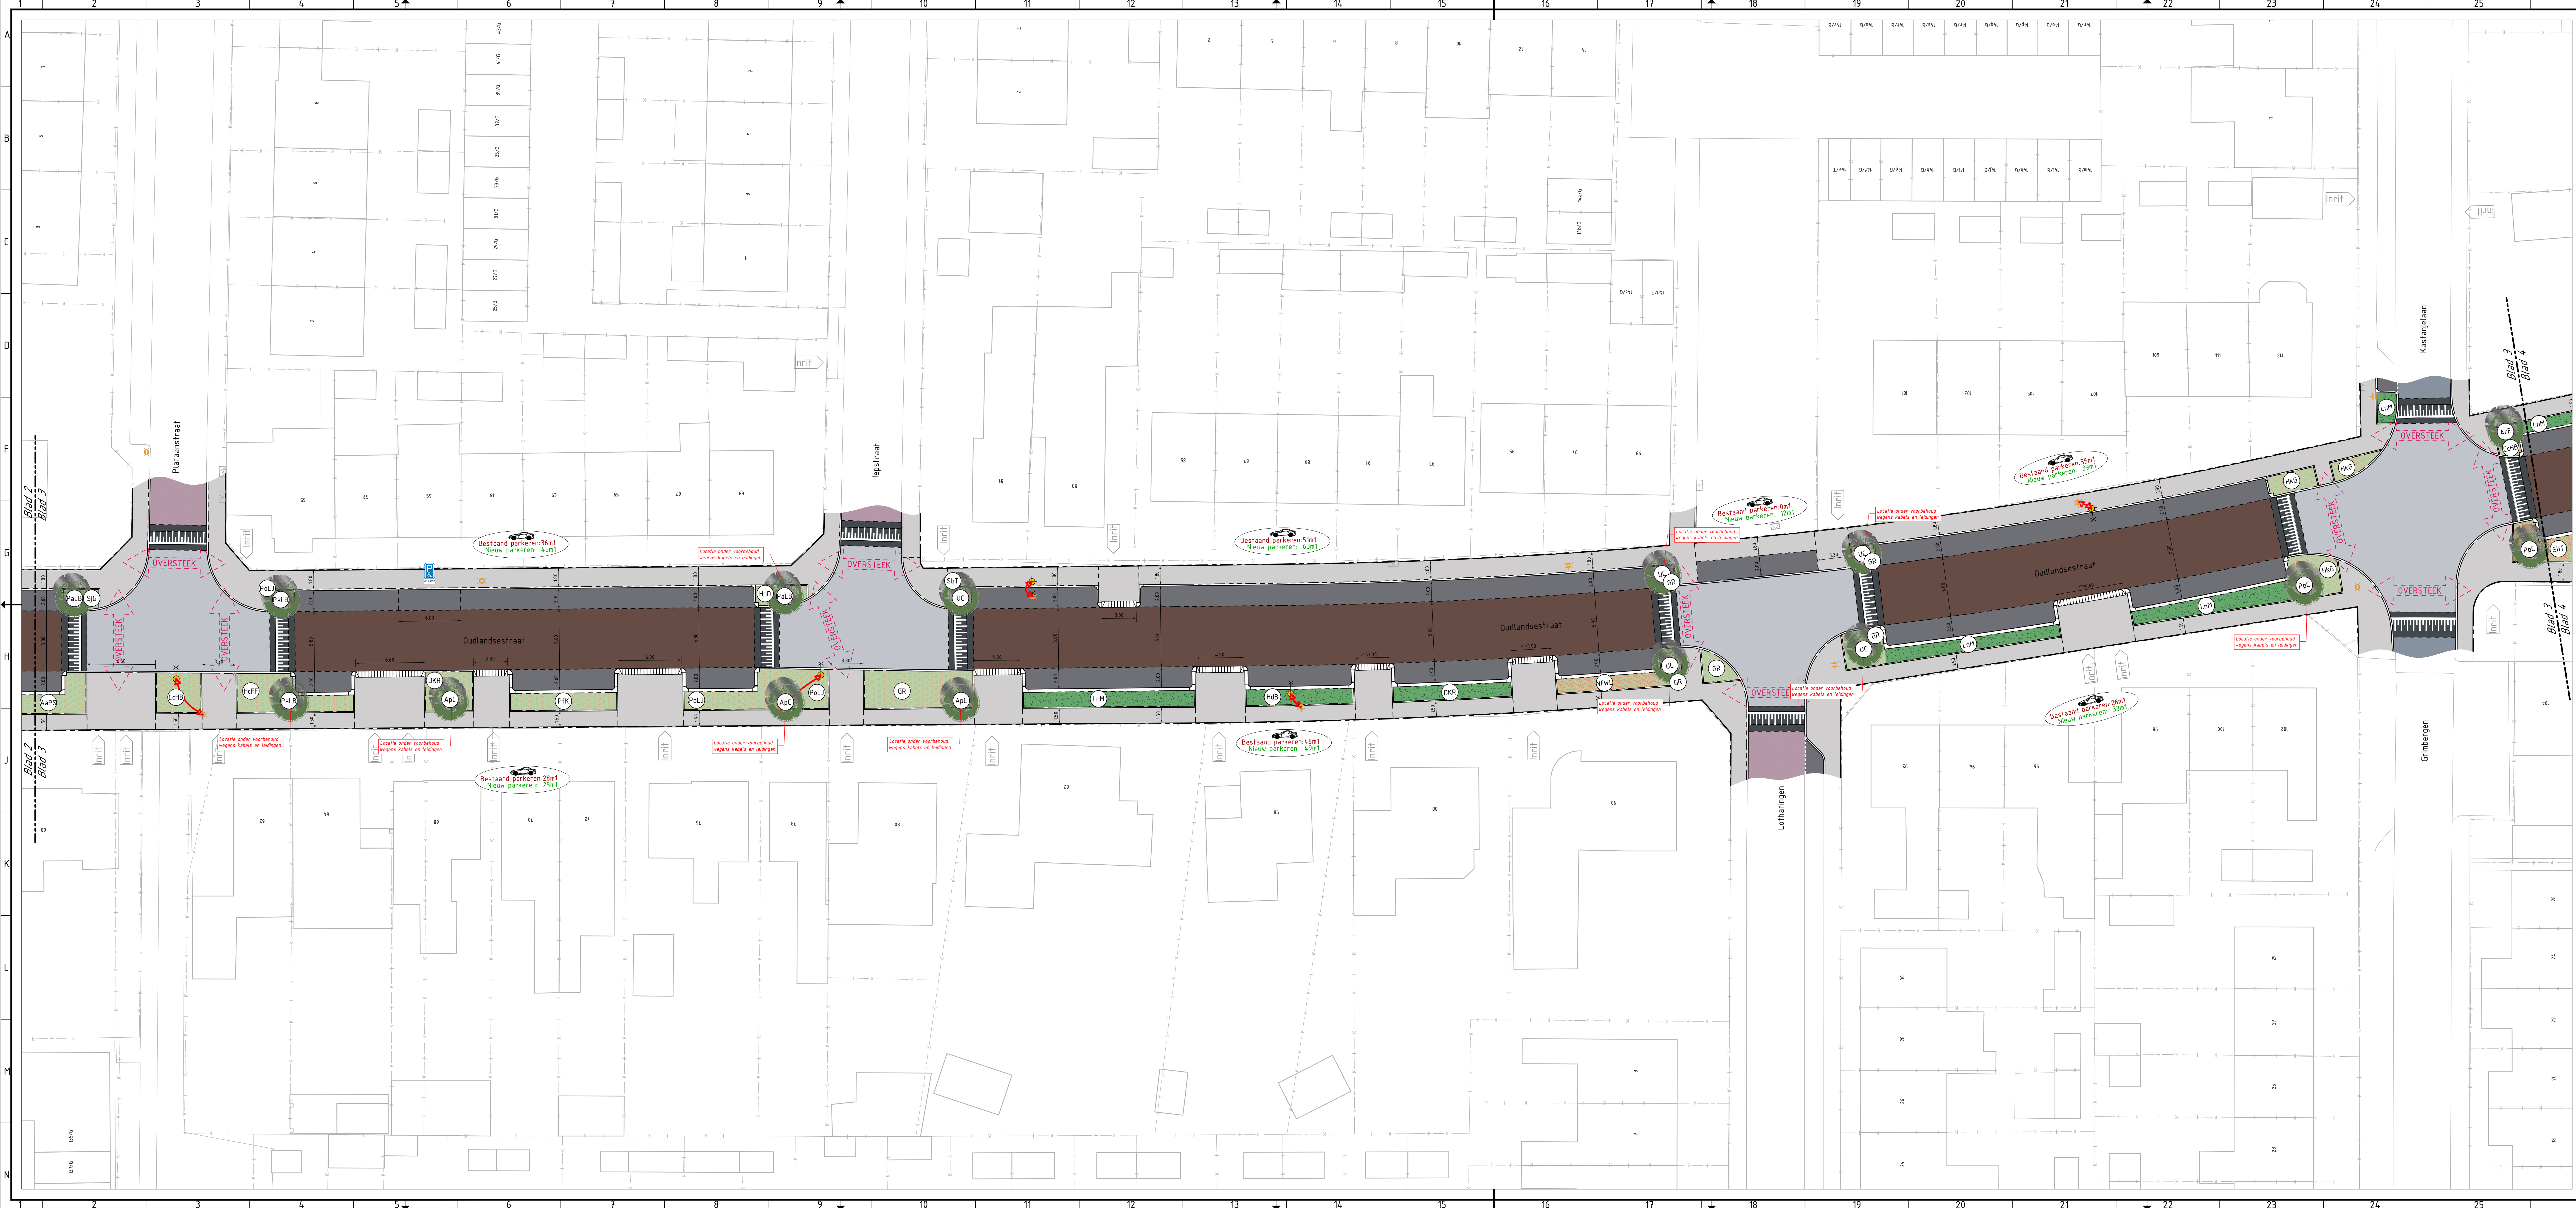


VERKLARING:

BESTAANDE SITUATIE

- BESTAANDE SITUATIE
- BESTAANDE KADASTRALE GRENS
- INRIT
- BESTAAND VERLICHTINGSOBJECT
- BESTAANDE ONDERGRONDSE AFVALCONTAINER
- BESTAAND GAZON
- BESTAANDE BEPLANTING
- BESTAANDE BOOM

NIUWE SITUATIE

- MATERIAALGRENS
- OPSLUITBAND
- TROTTOIRBAND
- RIJWIELPADBAND
- INRITBLOKKEN
- SINUSDREMPEL
- RUBAAN (ASFALT)
- VOETPAD (BETONTEGELS, GRIJS)
- FIETSPAD (BETONTEGELS, ROOD)
- PARKEREN (BETONSTRAATSTENEN ANTRACIET)
- PLATEAU'S (BETONSTRAATSTENEN, GRIJS)
- INRITTEN (DOUBBELKLINKERS, GRIJS)
- RUBAAN (BETONSTRAATSTENEN, ROOD)
- RUBAAN (STRAATBAKSTENEN (ROOD/ZWART GENUEANCEERD)
- KANDALISATIESTREPEN
- VERPLAATSEN VERLICHTINGSOBJECT
- NIUW VERLICHTINGSOBJECT
- GAZON
- LAGE BLOEIENDE HEESTERS
- GROENBLIVENDE HEESTERS
- BLOKHAAG VAN GROENBLIVENDE HEESTERS
- HAAG
- NIUWE BOOM

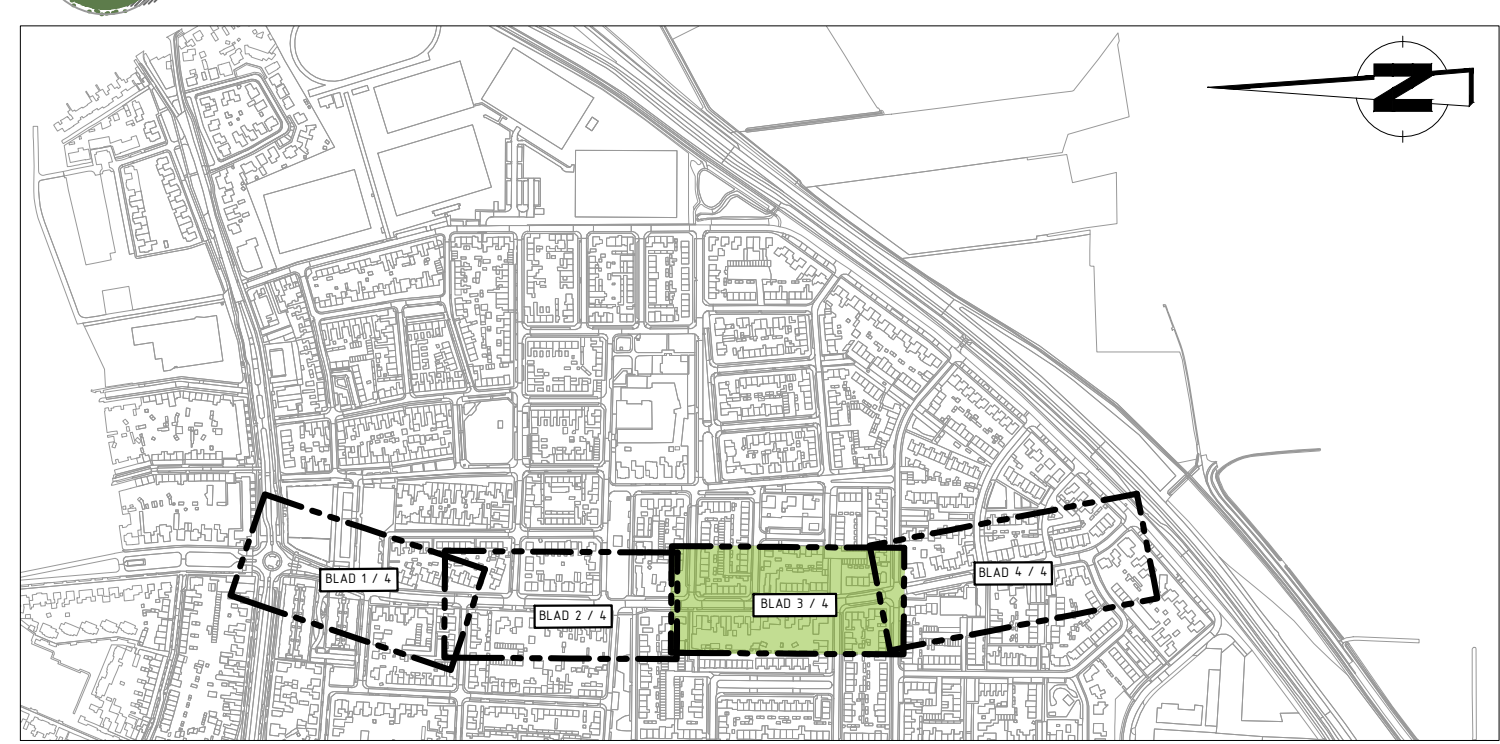

OPMERKINGEN:

Maten in meters, tenzij anders vermeld.
Palmaten in meters t.o.v. NAP.

0 2 4 6 8 m

DE HEEN DINTELOORD KRUISLAND gemeenteSteenbergen NIUW-VOSSEMEER STEENBERGEN WELBERG

Project: Herinrichting Oudlandsestraat fase 4 te Steenbergen		
Onderdeel: Nieuwe situatie	Fase: Voorlopig ontwerp	Discipline: Projecten
Tekeningnummer: 21097190-VO-03	Besteknummer: ---	Werk: Definitief 2
Schaal: 1:200	Formaat: A1L (594x1470)	Blad: 3 van 4
Gemaakt door: R.N.D. Weterings	Datum: 05-12-2023	Documentstatus: DEFINITIEF

HO INFRA B.V.
Civiltechnisch ingenieursbureau

De Hoop 18
4751 XE OUD GASTEL
T 01651 340 350
E info@hoinfra.nl
I www.hoinfra.nl